


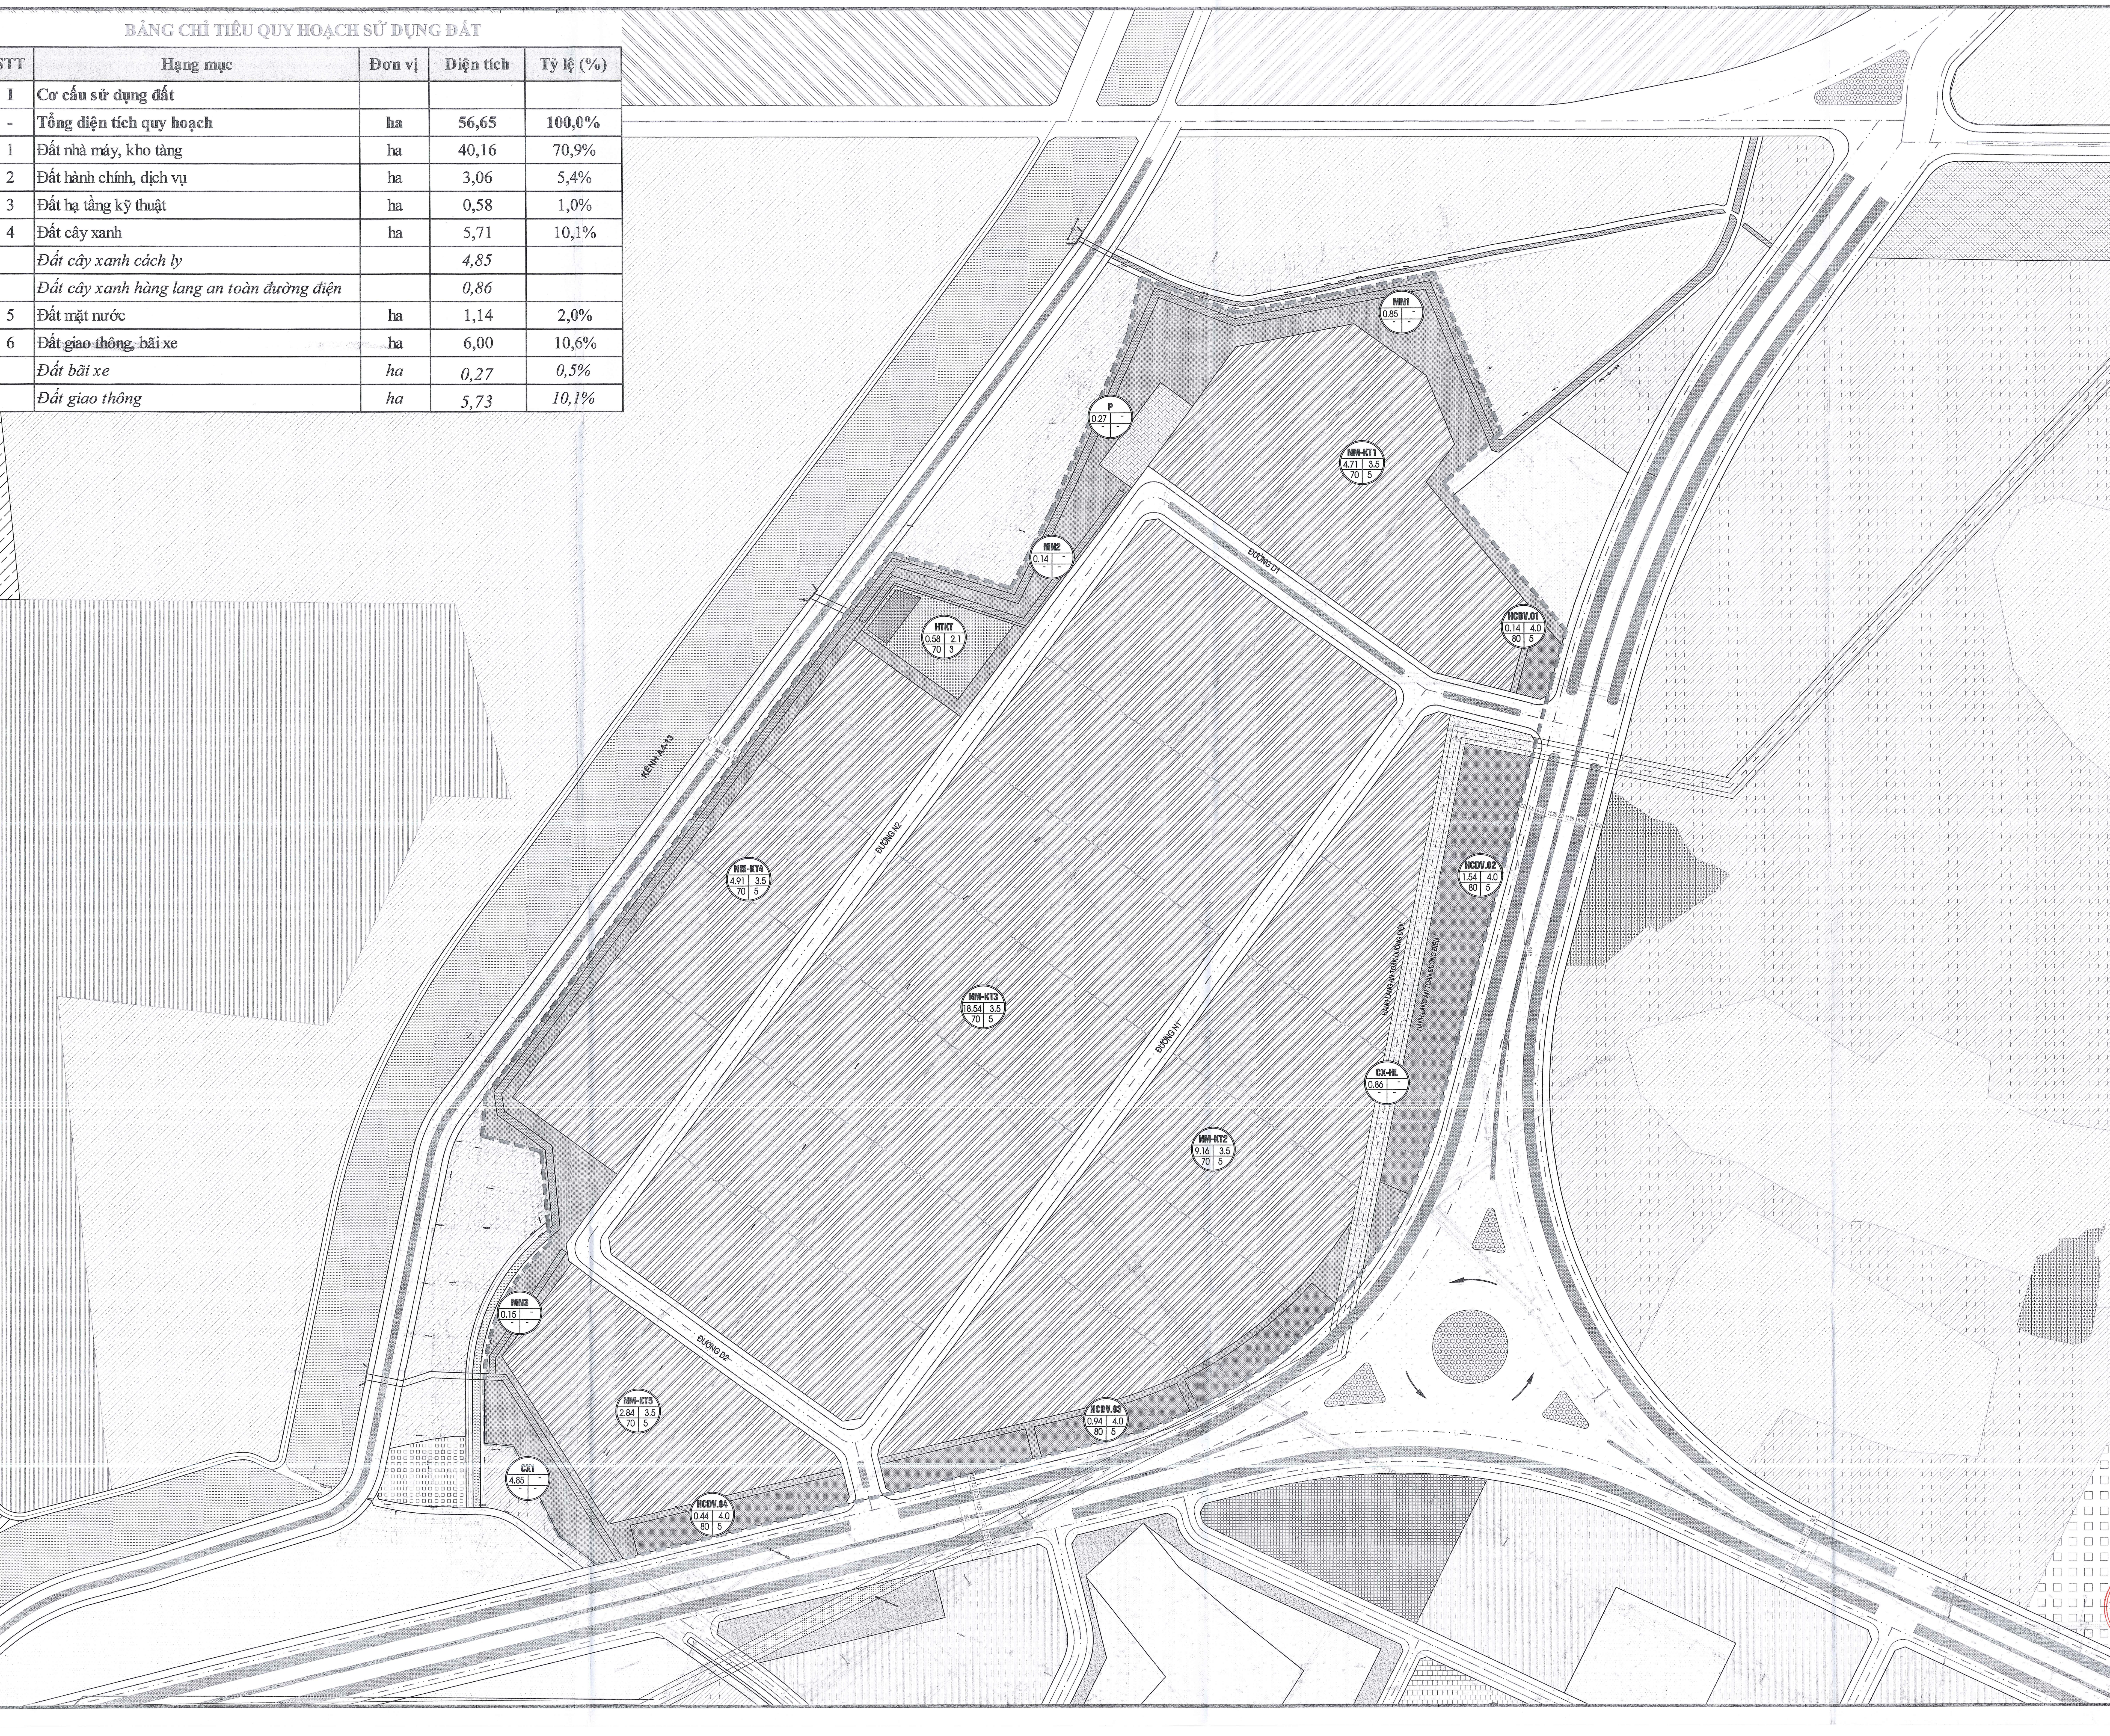

BẢNG CHỈ TIÊU QUY HOẠCH SỬ DỤNG ĐẤT				
STT	Hạng mục	Đơn vị	Diện tích	Tỷ lệ (%)
I	Cơ cấu sử dụng đất			
-	Tổng diện tích quy hoạch	ha	56,65	100,0%
1	Đất nhà máy, kho tàng	ha	40,16	70,9%
2	Đất hành chính, dịch vụ	ha	3,06	5,4%
3	Đất hạ tầng kỹ thuật	ha	0,58	1,0%
4	Đất cây xanh	ha	5,71	10,1%
	Đất cây xanh cách ly		4,85	
	Đất cây xanh hàng lang an toàn đường điện		0,86	
5	Đất mặt nước	ha	1,14	2,0%
6	Đất giao thông, bãi xe	ha	6,00	10,6%
	Đất bãi xe	ha	0,27	0,5%
	Đất giao thông	ha	5,73	10,1%

KÝ HIỆU

RANH GIỚI NGHIÊN CỨU QUY HOẠCH

ĐẤT NHÀ MÁY, KHO TÀNG

ĐẤT HÀNH CHÍNH, DỊCH VỤ

ĐẤT HẠ TẦNG KỸ THUẬT

ĐẤT NGHĨA TRANG

ĐẤT CÂY XANH

MẶT NƯỚC

ĐẤT BÃI XE

A

B

C

D

E

A : KÍ HIỆU LỘ ĐẤT

B : DIỆN TÍCH (HA)

C : MẬT ĐỘ XÂY DỰNG (%)

D : HỆ SỐ SỬ DỤNG ĐẤT

E : TẦNG CAO TỐI ĐA (tầng)

CƠ QUAN PHÊ DUYỆT:
ỦY BAN NHÂN DÂN THỊ XÃ DUY TIỀN

CHỦ TỊCH

NGÔ VĂN LIÊN

NGÀY 03 THÁNG 06 NĂM 2022

CƠ QUAN THẨM ĐỊNH:
PHÒNG QUẢN LÝ ĐÔ THỊ THỊ XÃ DUY TIỀN

TRƯỞNG PHÒNG

Vũ Mạnh Hải

NGÀY 02 THÁNG 06 NĂM 2022

CƠ QUAN TỔ CHỨC LẬP ĐỒ ÁN QUY HOẠCH:
CÔNG TY CỔ PHẦN XÂY DỰNG CÔNG NGHIỆP ĐÔNG DƯƠNG

GIÁM ĐỐC

Ta Thị Huyền

NGÀY 25 THÁNG 05 NĂM 2022

QUY HOẠCH CHI TIẾT TỶ LỆ 1/500
CỤM CÔNG NGHIỆP TRẮC VÁN, THỊ XÃ DUY TIỀN, TỈNH HÀ NAM

ĐỊA ĐIỂM: XÃ TRẮC VÁN VÀ XÃ CHUYÊN NGOẠI, THỊ XÃ DUY TIỀN, TỈNH HÀ NAM

TÊN BẢN VẼ:
BẢN ĐỒ QUY HOẠCH SỬ DỤNG ĐẤT

BẢN VẼ: QH-03	GHÉP: 1A0	TỶ LỆ: FTT	NGÀY: ... / ... / 2022
THIẾT KẾ	KTS. LÝ TRẦN KHÁNH		
THỂ HIỆN	KTS. DINH THỊ ỨT HOA		
THỂ HIỆN	KS. NGUYỄN THỊ TOÁN		
CHỦ NHỆM	KTS. NGUYỄN THANH HÙNG		
CHỦ TRÌ	KTS. NGUYỄN THANH HÙNG		
QL KỸ THUẬT	KS. NGUYỄN VĂN ĐO		

CÔNG TY TNHH KIẾN TRÚC VÀ ĐẦU TƯ XÂY DỰNG BẢO AN

OFFICE: SỐ 2, PHỐ MẠC ĐÌNH CH, PHƯỜNG QUANG TRUNG, TP PHỐ LỘ, TỈNH HÀ NAM

HOTLINE: 0906.138.919

GIÁM ĐỐC

Trần Ngọc Đức